


C/ GRAN PODER
PORTAL 1 ÁTICO A
3 DORMITORIOS

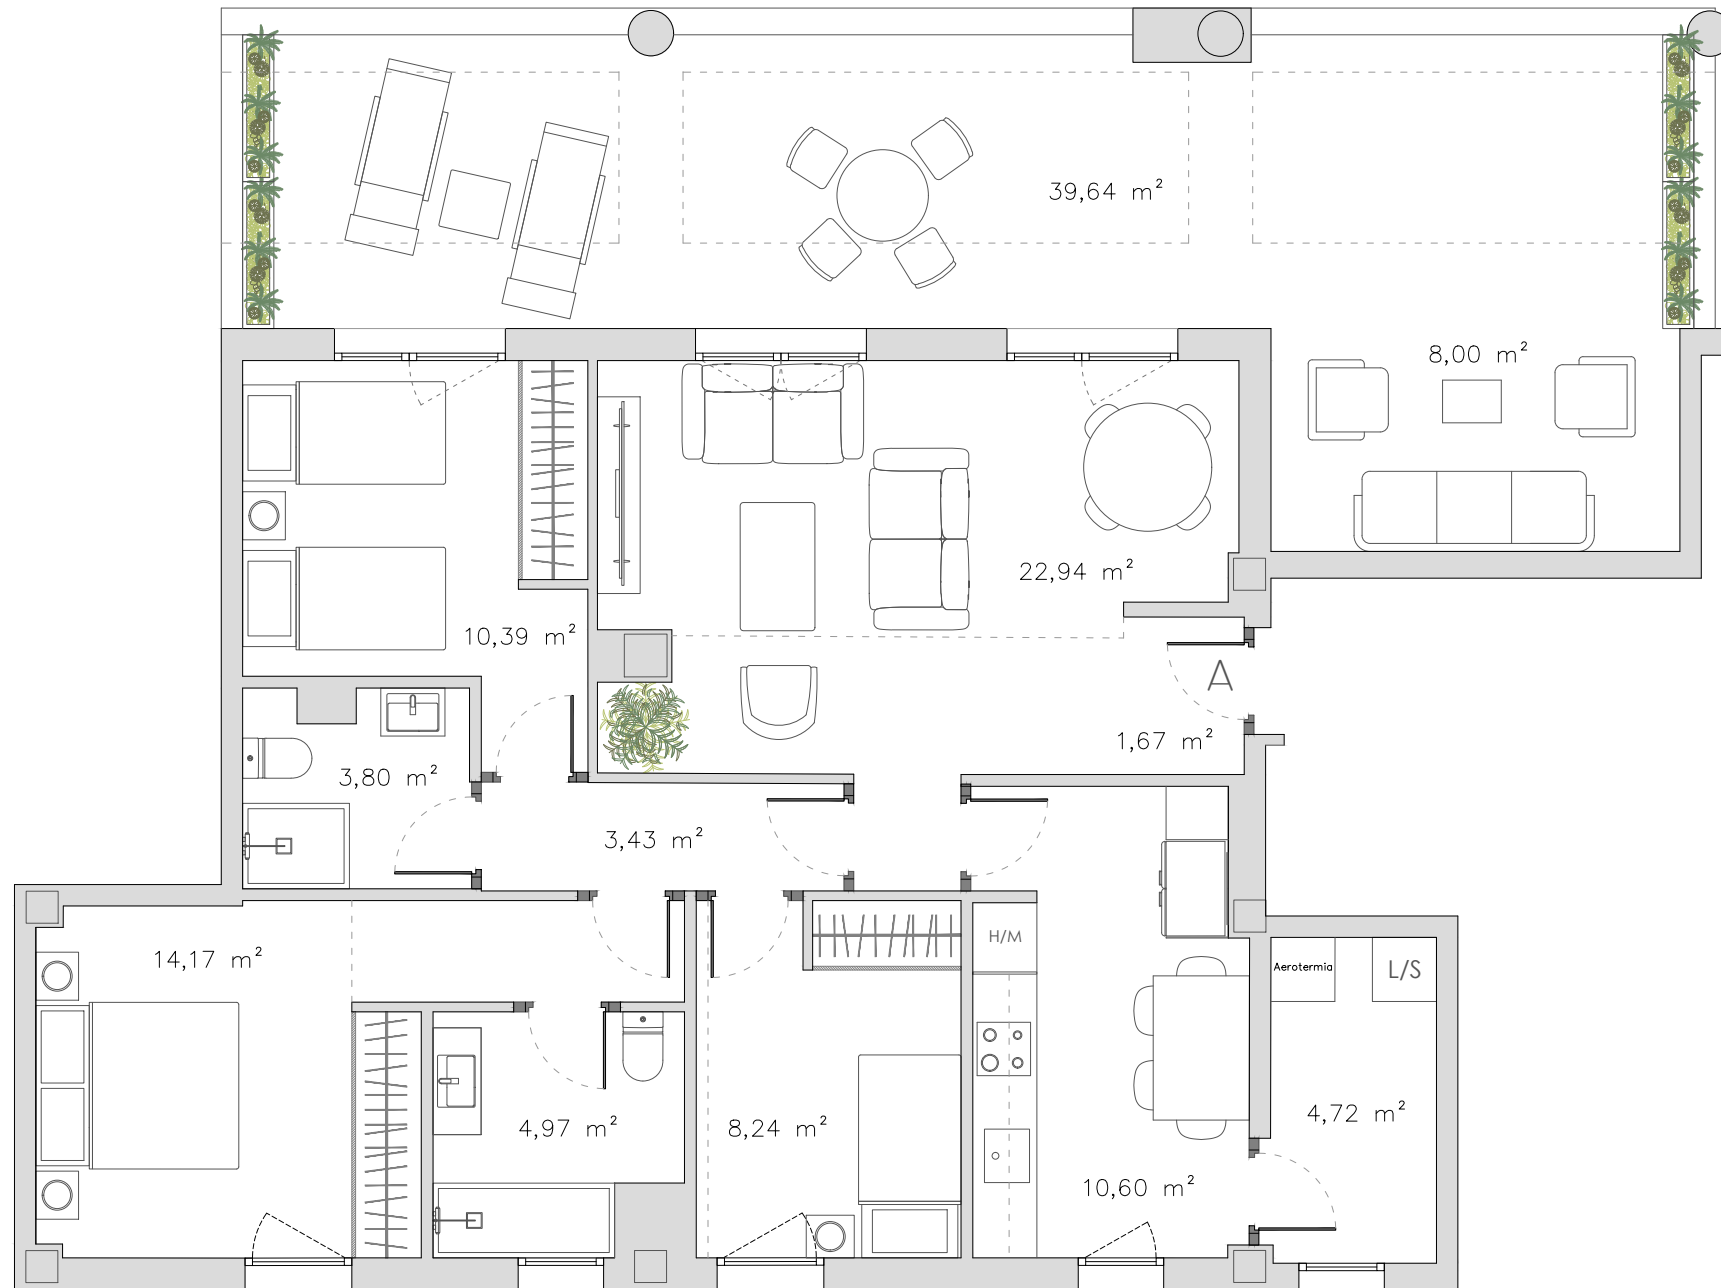

SUPERFICIES DE LA VIVIENDA

SUPERFICIE UTIL INTERIOR	84,93 m ²
--------------------------	----------------------

SUPERFICIE TERRAZA	47,64 m ²
--------------------	----------------------


SUPERFICIE TOTAL	132,57 m ²
------------------	-----------------------

SUPERFICIE CONSTRUIDA CON COMUNES	119,62 m ²
-----------------------------------	-----------------------



ESCALA 1:75

NOTA: LA DOCUMENTACIÓN A QUE SE REFIEREN LA LEY 57/68 DE 27 DE JULIO Y EL DECRETO 515/89 DE 21 DE ABRIL, SOBRE CANTIDADES ENTREGADAS A CUENTA, INFORMACIÓN A SUMINISTRAR EN LA COMPRAVENTA Y ARRENDAMIENTO DE VIVIENDAS, ESTA A DISPOSICIÓN DEL PÚBLICO EN NUESTRAS OFICINAS DE LA C/ SANTIBÁÑEZ DE BÉJAR Nº 6 DE MADRID.

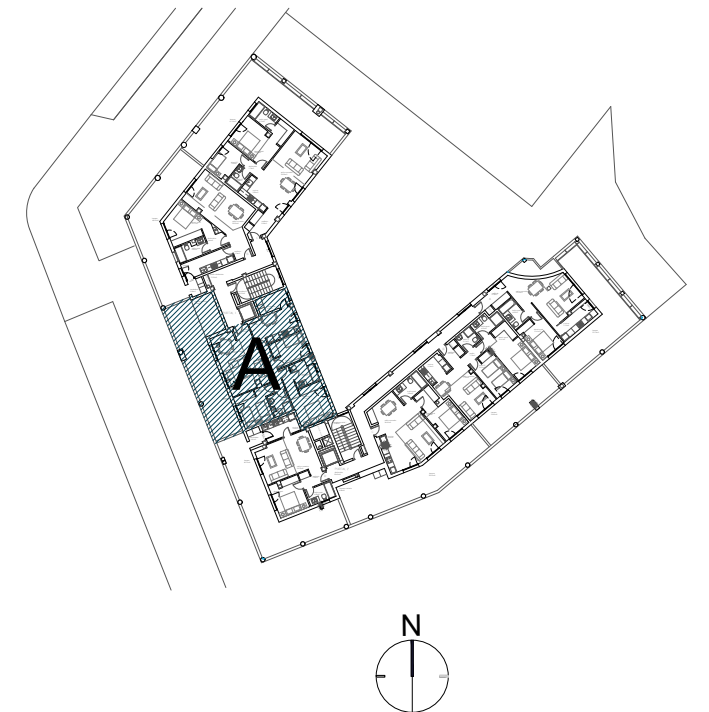

NOTA: PLANO INFORMATIVO NO CONTRACTUAL SEGÚN PROYECTO BÁSICO QUE PODRÁ SUFRIR MODIFICACIONES POR EXIGENCIAS TÉCNICAS DEL PROYECTO O DE LA DIRECCIÓN FACULTATIVA.