


C/ GRAN PODER
PORTAL 2 ÁTICO B
2 DORMITORIOS

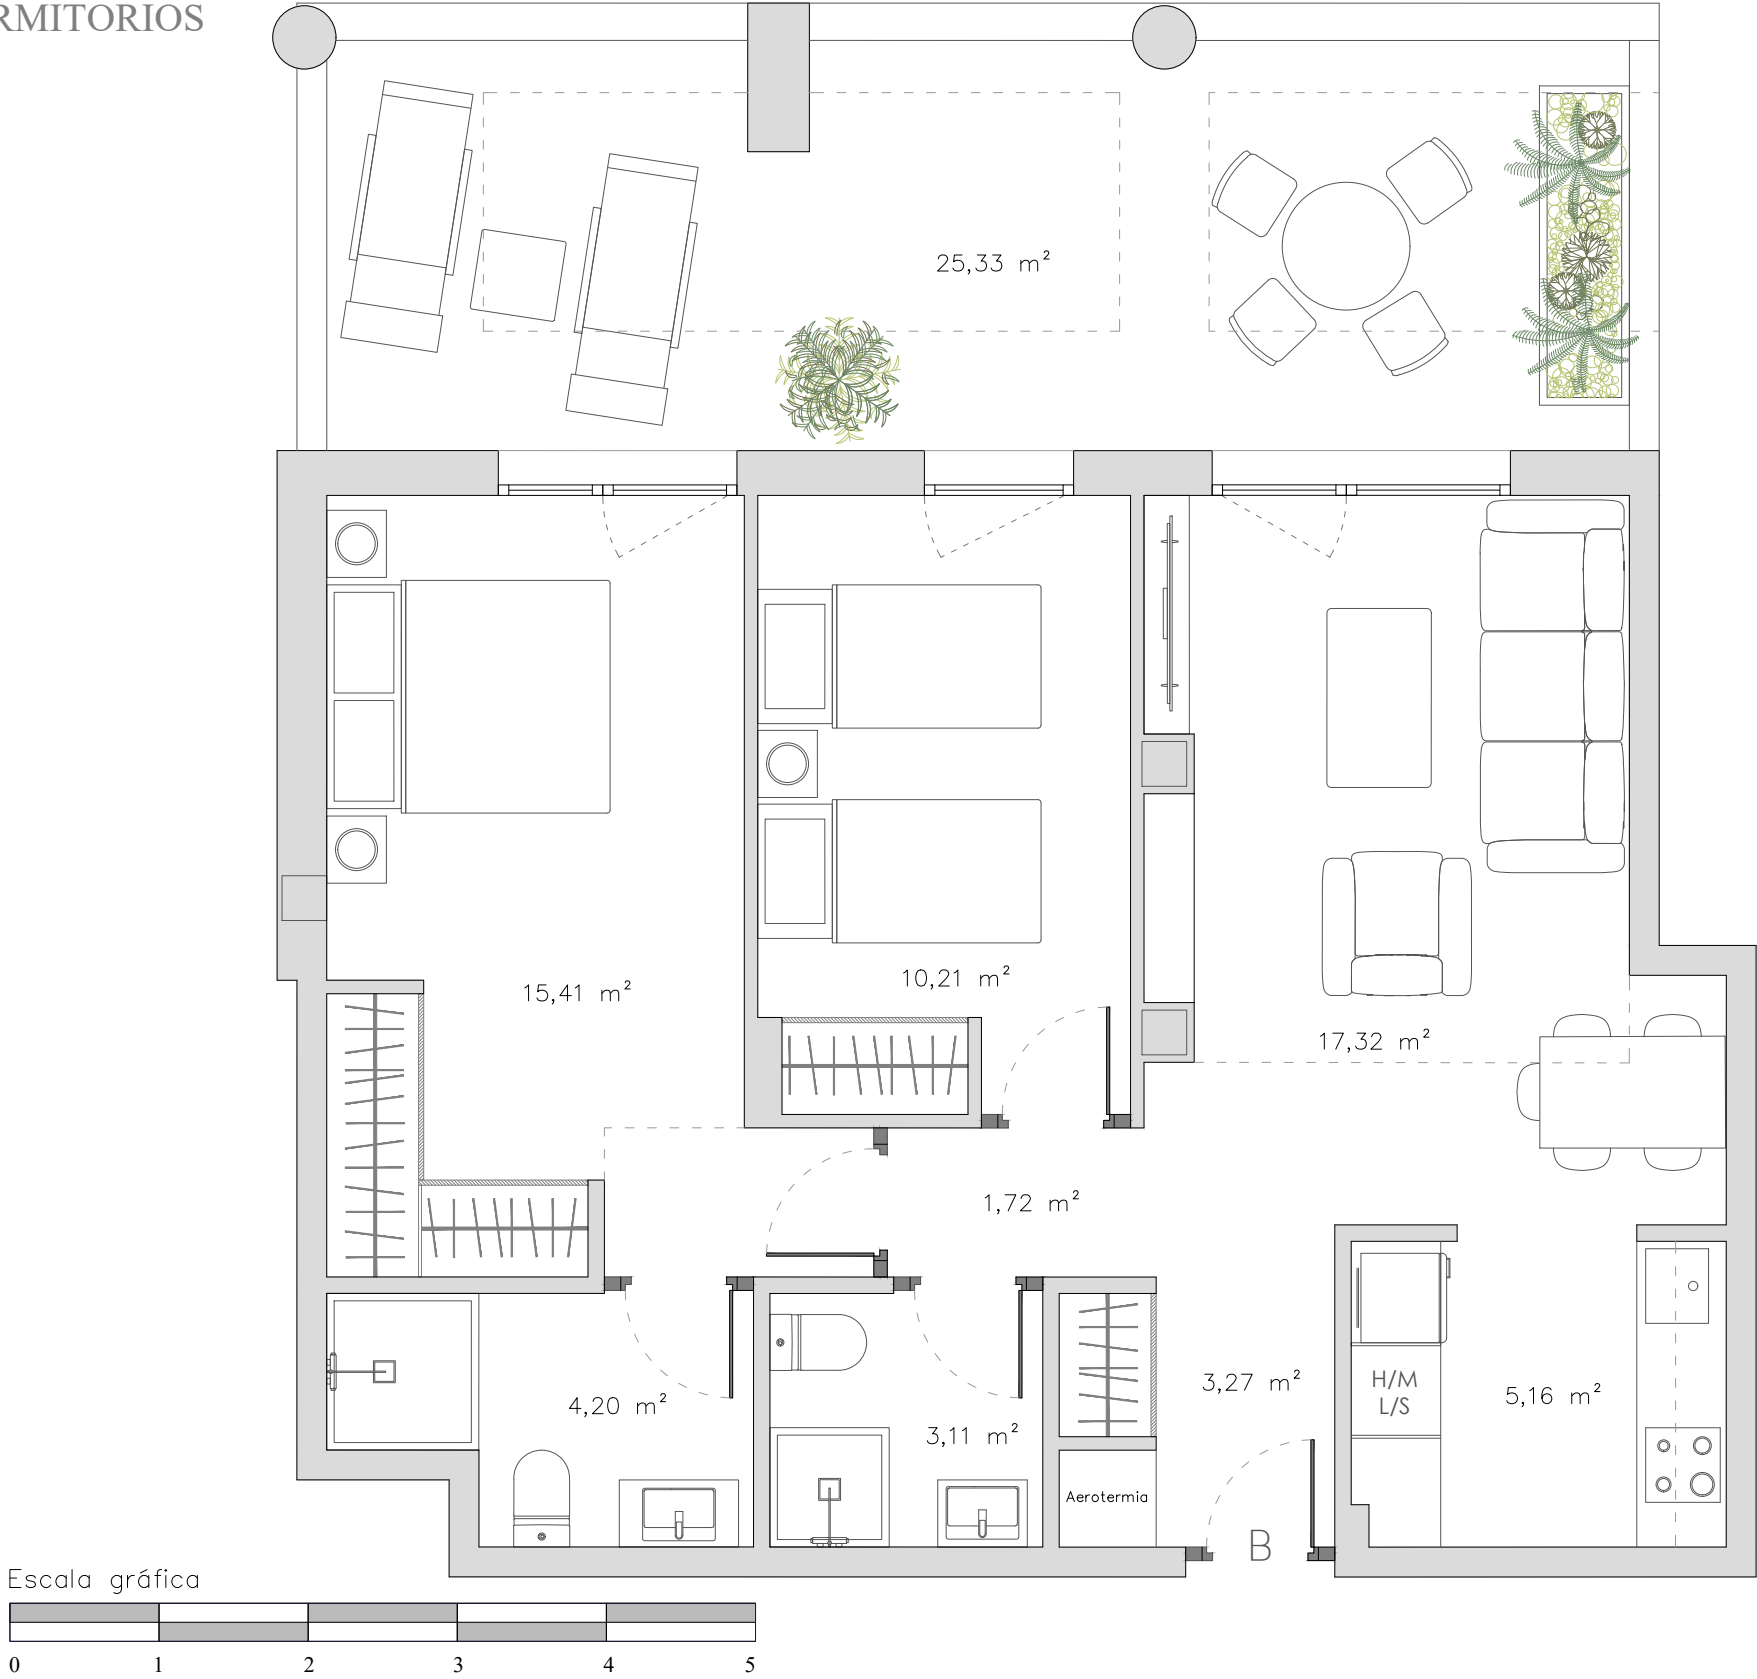


SUPERFICIES DE LA VIVIENDA	
SUPERFICIE UTIL INTERIOR	60,40 m²
SUPERFICIE TERRAZA	25,33 m²
SUPERFICIE TOTAL	85,73 m²
SUPERFICIE CONSTRUIDA CON COMUNES	82,54 m²



ESCALA 1:50

NOTA: LA DOCUMENTACIÓN A QUE SE REFIEREN LA LEY 57/68 DE 27 DE JULIO Y EL DECRETO 515/89 DE 21 DE ABRIL, SOBRE CANTIDADES ENTREGADAS A CUENTA, INFORMACIÓN A SUMINISTRAR EN LA COMPRAVENTA Y ARRENDAMIENTO DE VIVIENDAS, ESTA A DISPOSICIÓN DEL PÚBLICO EN NUESTRAS OFICINAS DE LA C/ SANTIBÁÑEZ DE BÉJAR Nº 6 DE MADRID.

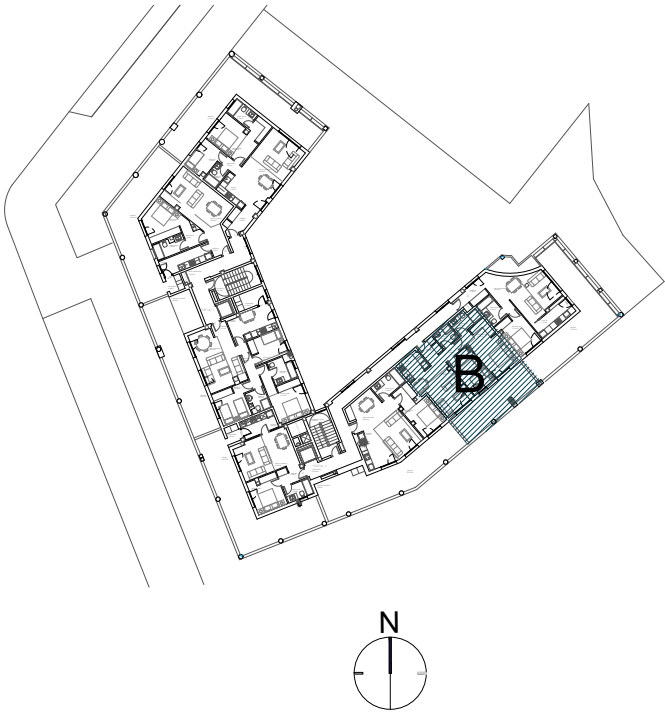

NOTA: PLANO INFORMATIVO NO CONTRACTUAL SEGÚN PROYECTO BÁSICO QUE PODRÁ SUFRIR MODIFICACIONES POR EXIGENCIAS TÉCNICAS DEL PROYECTO O DE LA DIRECCIÓN FACULTATIVA.