


C/ GRAN PODER
PORTAL 2 ÁTICO C
1 DORMITORIO


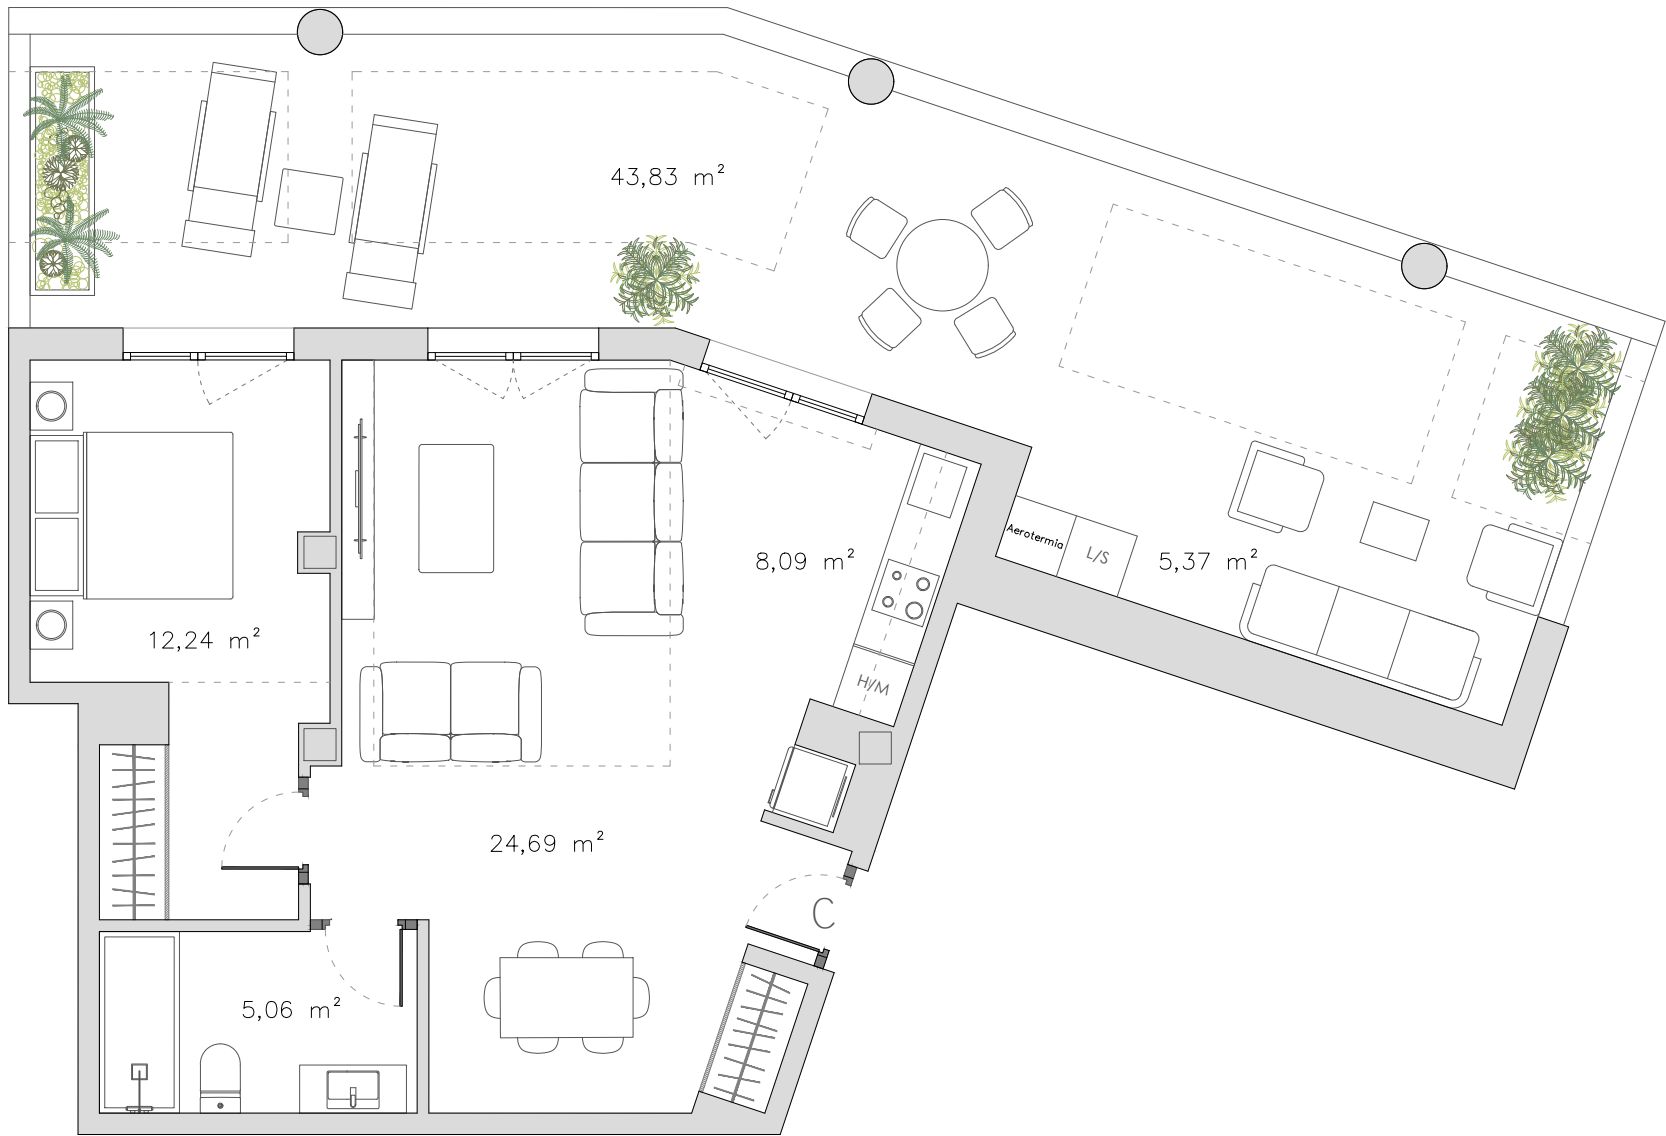


SUPERFICIES DE LA VIVIENDA	
SUPERFICIE UTIL INTERIOR	50,08 m ²
SUPERFICIE TERRAZA	49,20 m ²
SUPERFICIE TOTAL	99,28 m ²
SUPERFICIE CONSTRUIDA CON COMUNES	69,17 m ²



ESCALA 1:75

NOTA: LA DOCUMENTACIÓN A QUE SE REFIEREN LA LEY 57/68 DE 27 DE JULIO Y EL DECRETO 515/89 DE 21 DE ABRIL, SOBRE CANTIDADES ENTREGADAS A CUENTA, INFORMACIÓN A SUMINISTRAR EN LA COMPRAVENTA Y ARRENDAMIENTO DE VIVIENDAS, ESTA A DISPOSICIÓN DEL PÚBLICO EN NUESTRAS OFICINAS DE LA C/ SANTIBÁÑEZ DE BÉJAR Nº 6 DE MADRID.

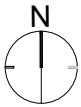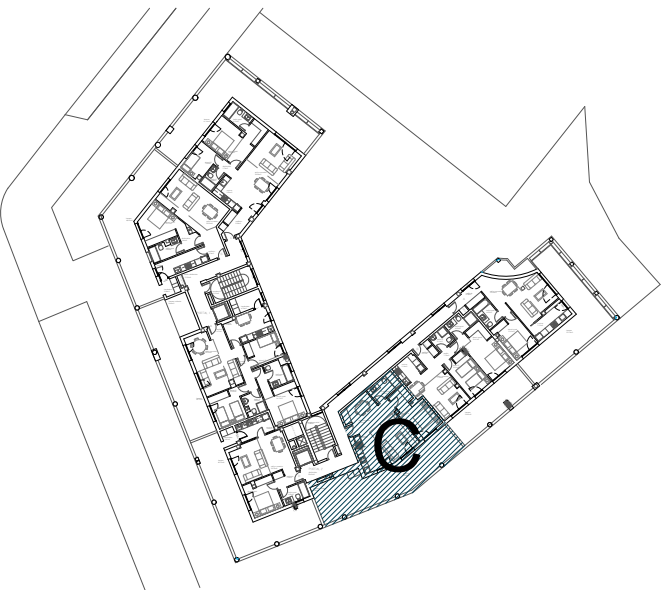

NOTA: PLANO INFORMATIVO NO CONTRACTUAL SEGÚN PROYECTO BÁSICO QUE PODRÁ SUFRIR MODIFICACIONES POR EXIGENCIAS TÉCNICAS DEL PROYECTO O DE LA DIRECCIÓN FACULTATIVA.